


KU'KO®

Grundriß Bühne Maße

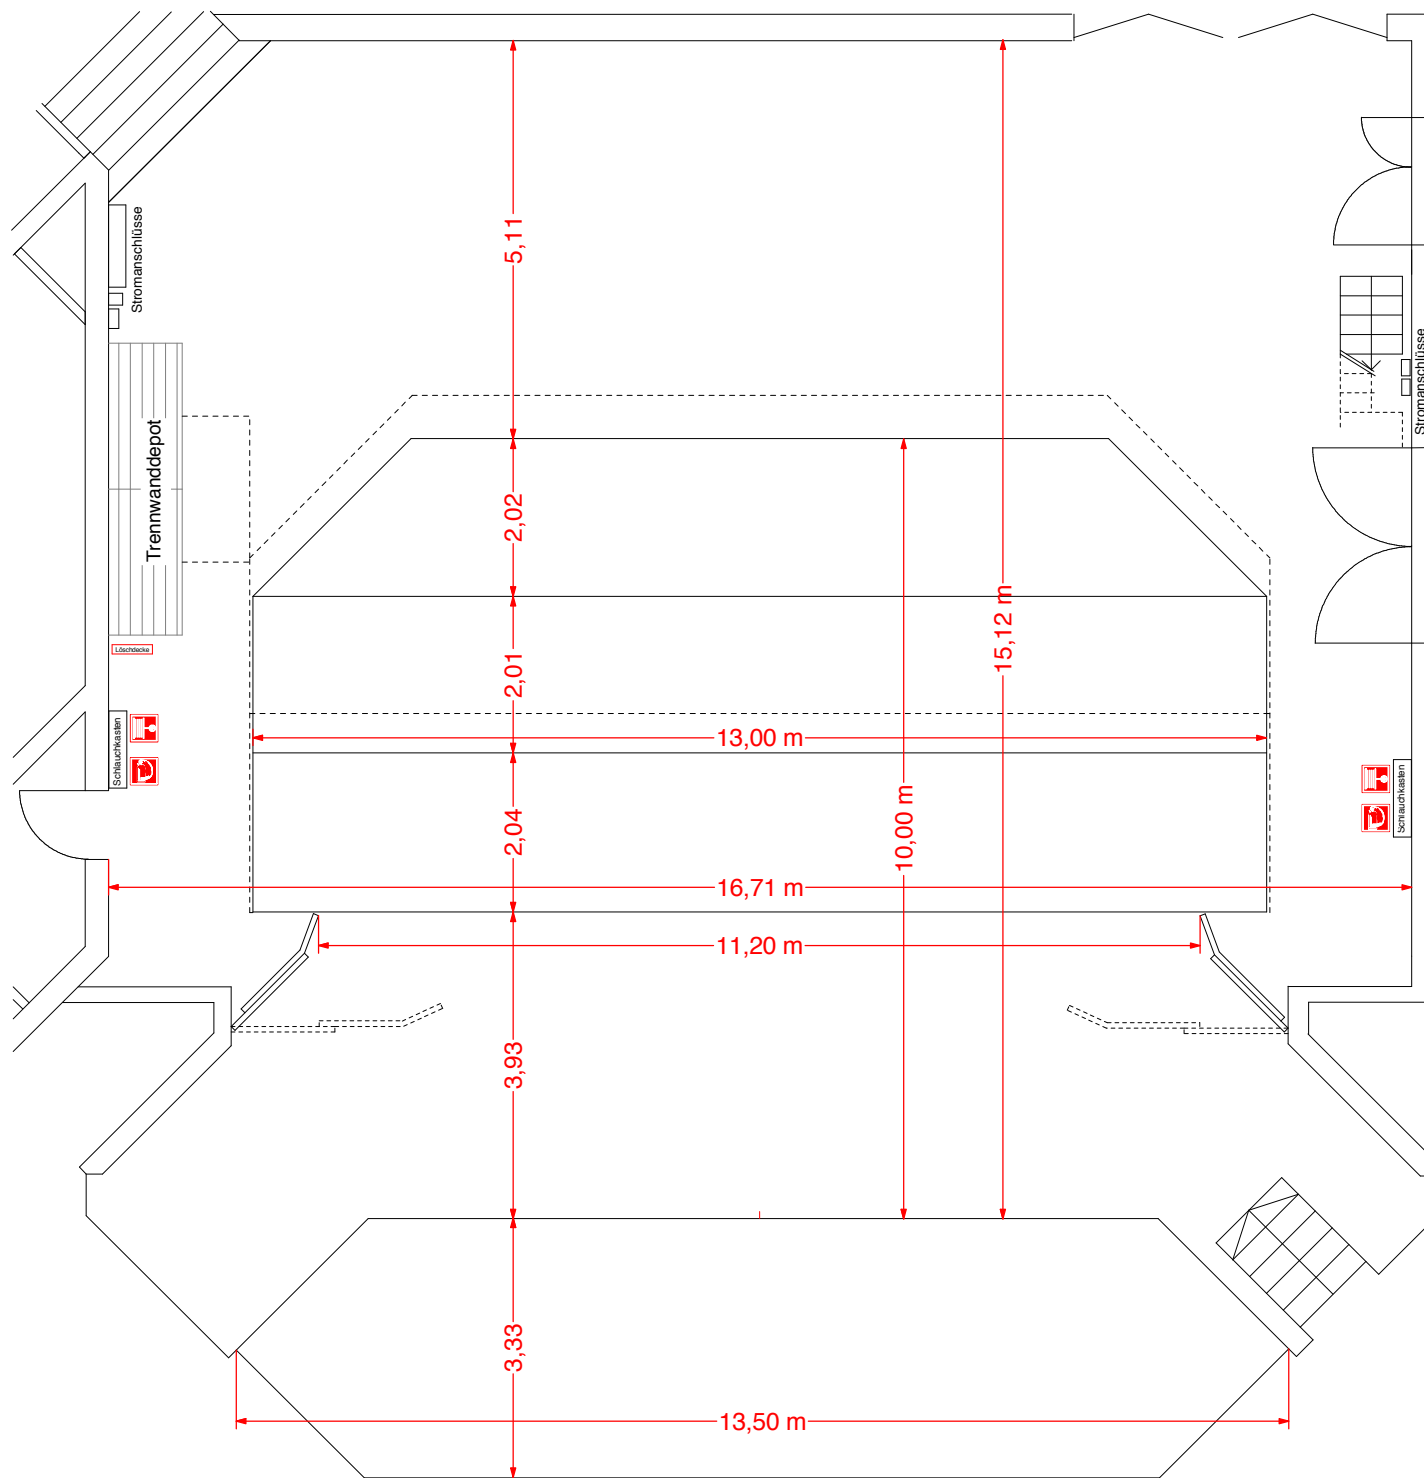

		A2		Maßstab 1:50		
		Grundriß Bühne Maße				
Stromanschlüsse re	08.04.08	La	Datum	Name	Veranstaltungs u. Kongress GmbH Rosenheim Kufsteinerstr. 4 83022 Rosenheim	
Löschdecke	08.04.08	La	Bearb.	05.10.07		Laböck
			Gepr.			
			Norm			
Zust.	Änderung	Datum	Name	Urspr.	Ers. für	
					Ers. durch	
					Blatt 1 Blätter	
					VKR BEL 013-4	